


24 050

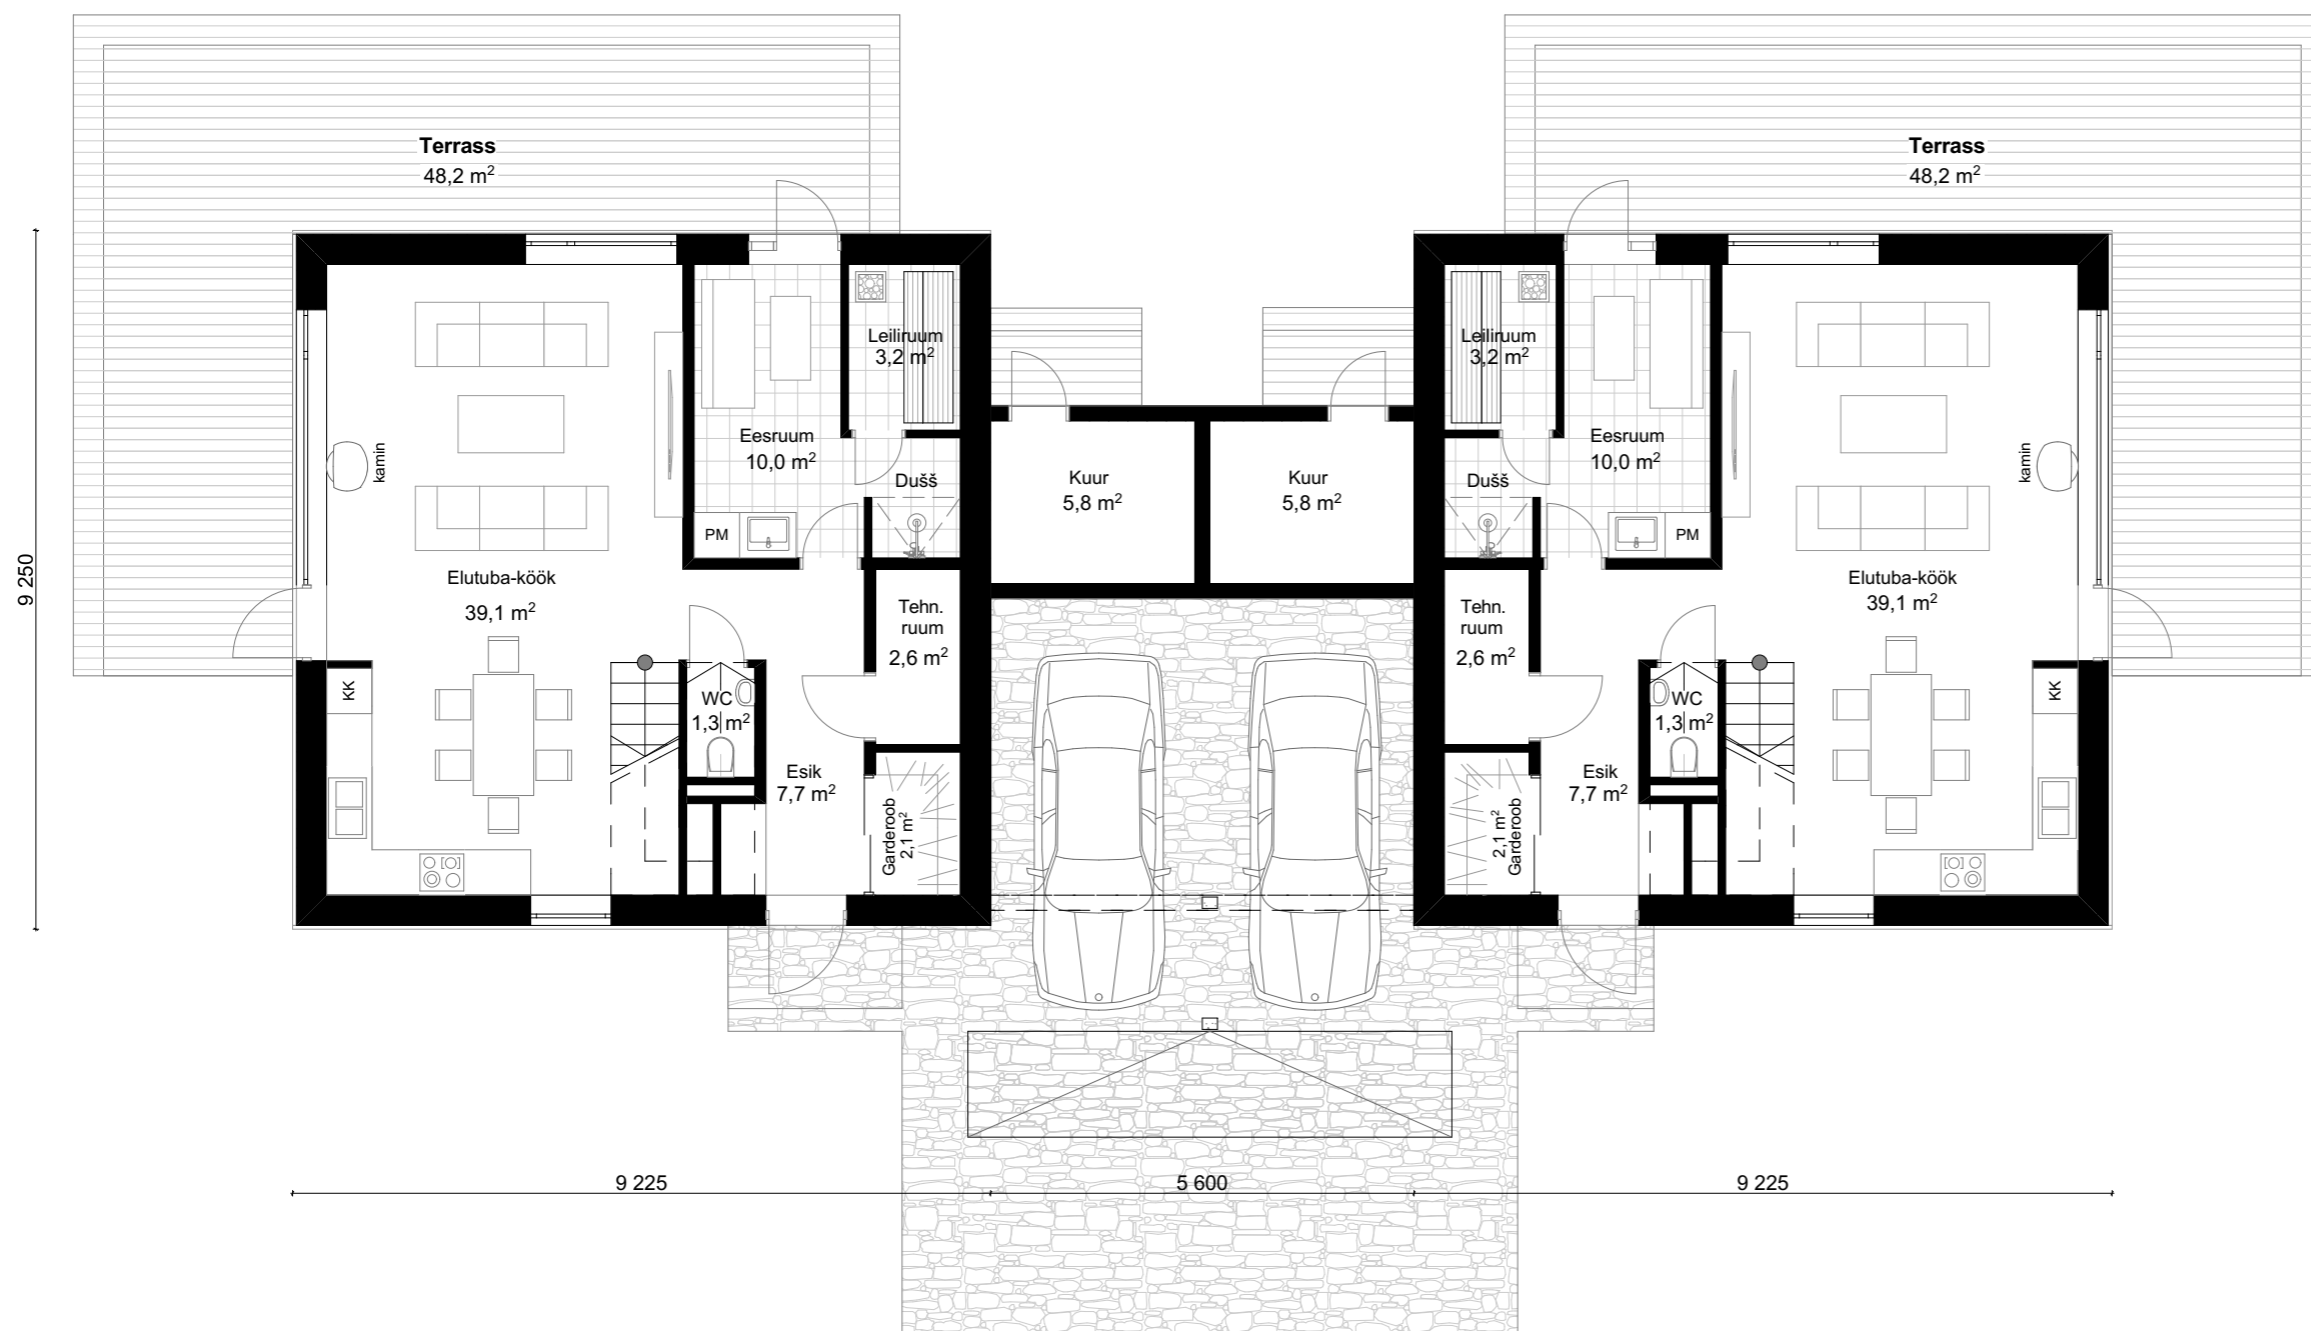

# Lava I

## 1. korrus

Esik	7,7 m <sup>2</sup>
Garderoob	2,1 m <sup>2</sup>
Teh. ruum	2,6 m <sup>2</sup>
WC	1,3 m <sup>2</sup>
Eesruum	10,0 m <sup>2</sup>
Leiliruum	3,2 m <sup>2</sup>
Elutuba-köök	39,1 m <sup>2</sup>
Kuur	5,8 m <sup>2</sup>

## 2. korrus

Koridor	9,6 m <sup>2</sup>
Sahver	1,7 m <sup>2</sup>
Tuba 1	10,9 m <sup>2</sup>
Tuba 2	10,9 m <sup>2</sup>
Magamistuba	19,5 m <sup>2</sup>
Vannituba	7,6 m <sup>2</sup>

**Kokku** 132,0 m<sup>2</sup>