


Aqua mini

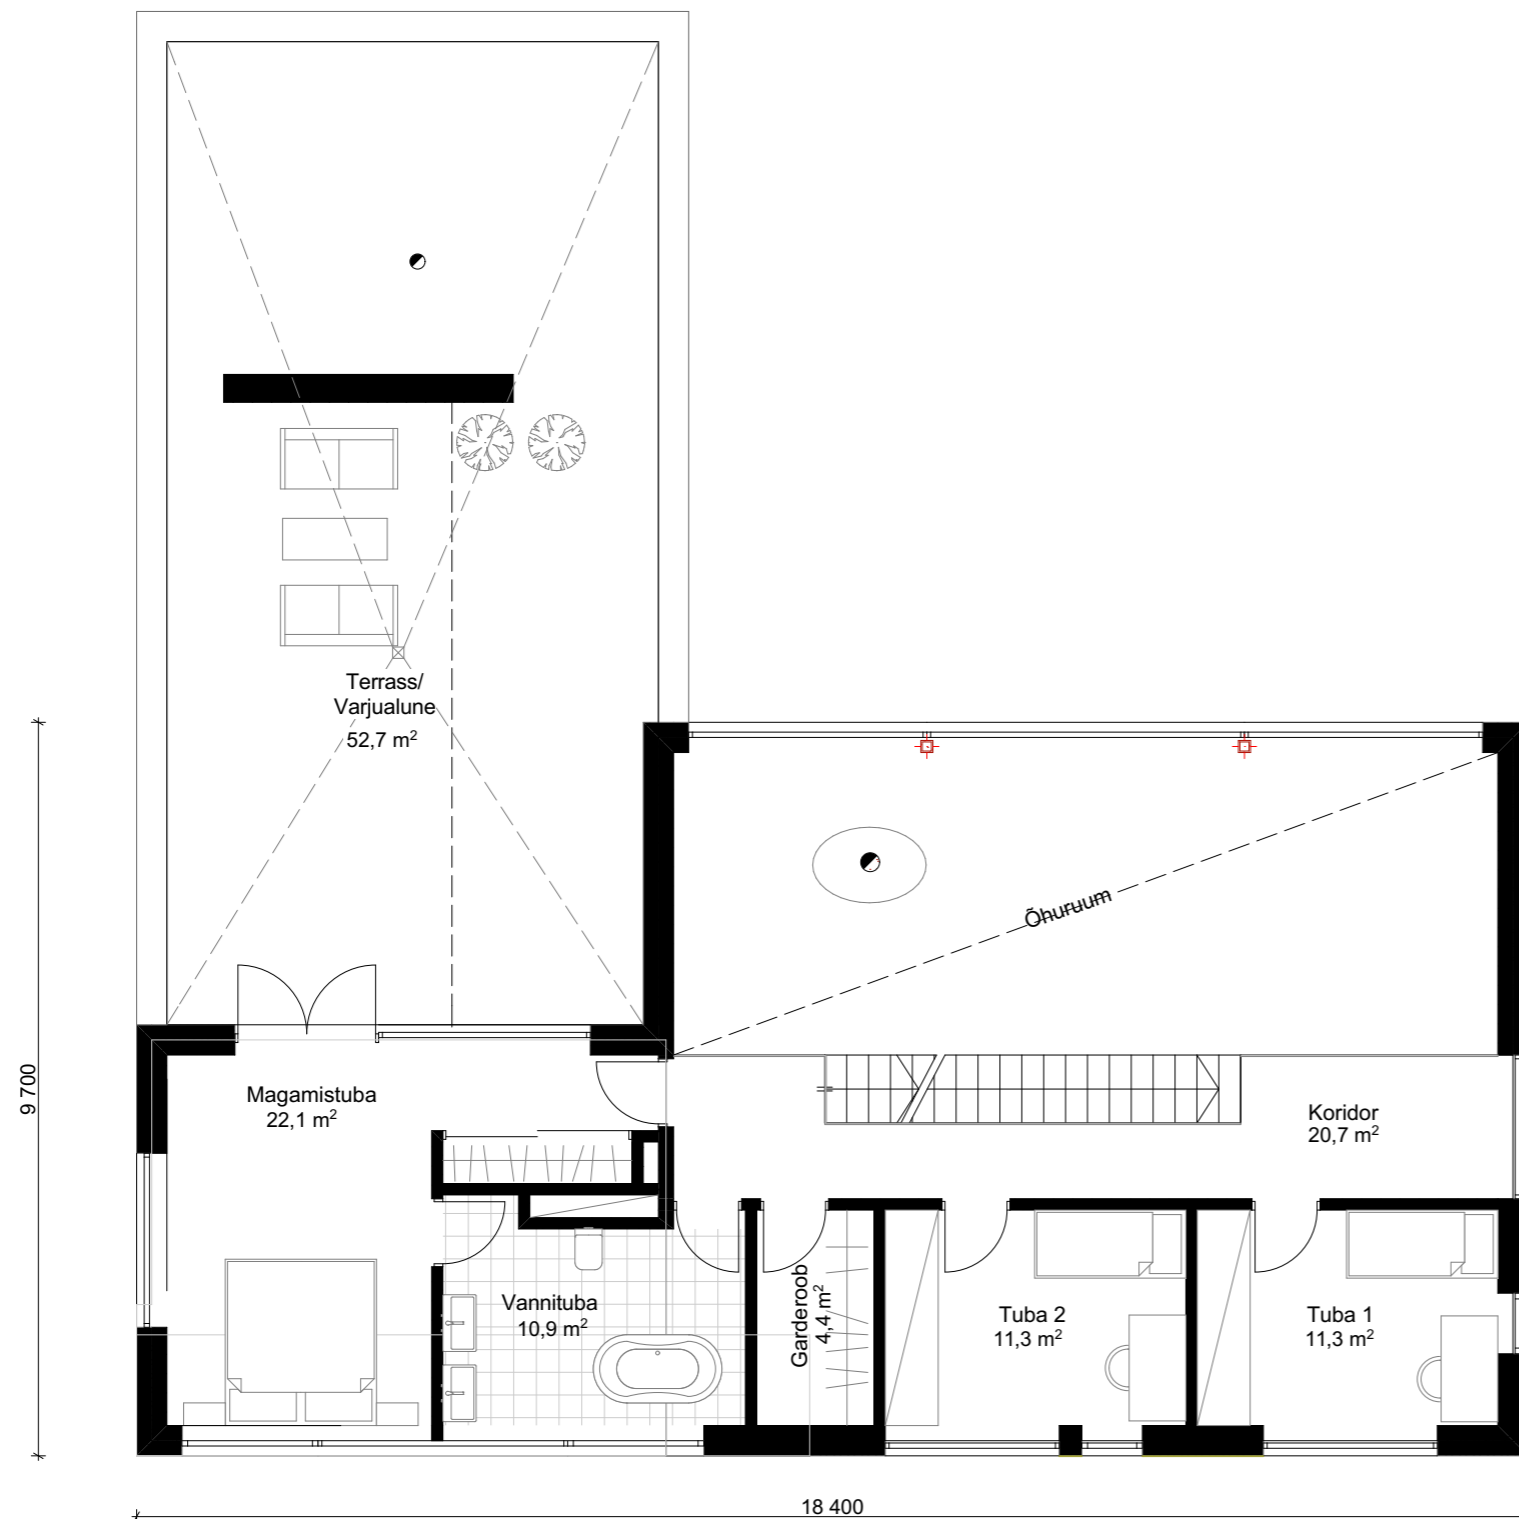

1 korrus

Esik	4,8
WC 1	2,1
Garderoob	5,9
Elutuba	53,4
Köök-Söögituba	23,6
Koridor	8,0
Kabinet	15,1
WC 2	1,8
Sauna eesruum	13,6
Dushiruum	4,8
Leiliruum	6,6
Garaaž	39,0
Tehn. ruum	5,1
Panipaik	7,1

2 korrus

Koridor	20,7
Tuba 1	11,3
Tuba 2	11,3
Garderoob	4,4
Vannituba	10,9
Magamistuba	22,1

Kokku 271,6

TÜÜPPROJEKT.ee

www.tuuprojekt.ee