


Feora

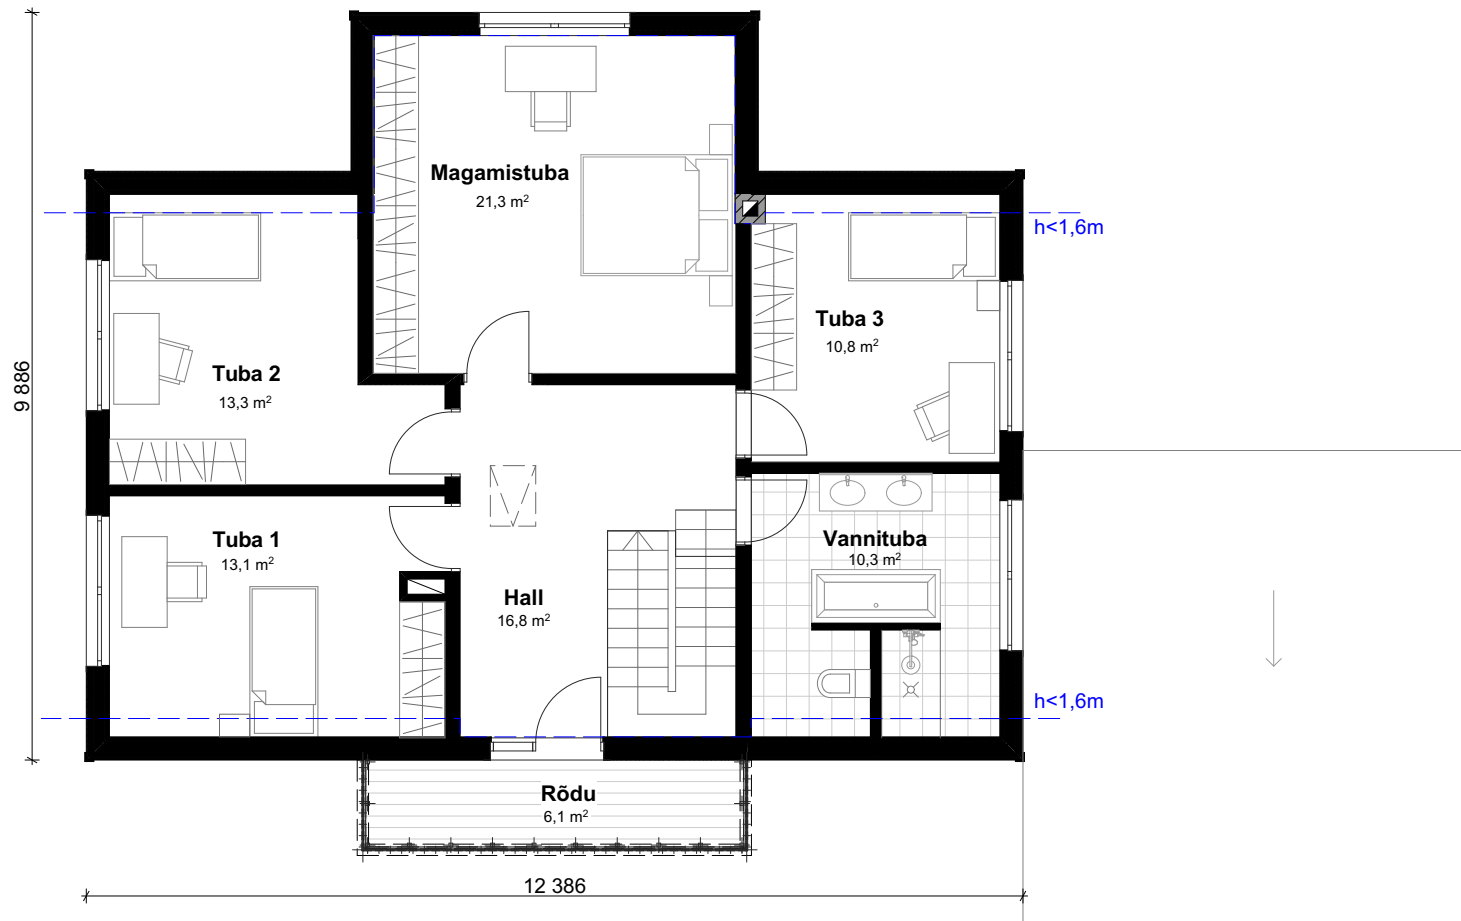

1 korrus

Esik	11,8
Garderoob	2,7
WC	1,8
Elutuba	27,0
Köök/ Söögituba	12,4
Kabinet	11,5
Sauna eesruum	10,9
Dushiruum	2,3
Leiliruum	3,0
Tehn. ruum	5,7

2 korrus

Hall	16,8
Tuba 1	13,1
Tuba 2	13,3
Magamistuba	21,3
Tuba 3	10,8
Vannituba	10,3

Kokku 174,7

TÜÜPPROJEKT.ee

www.tuuprojekt.ee