


Fiona

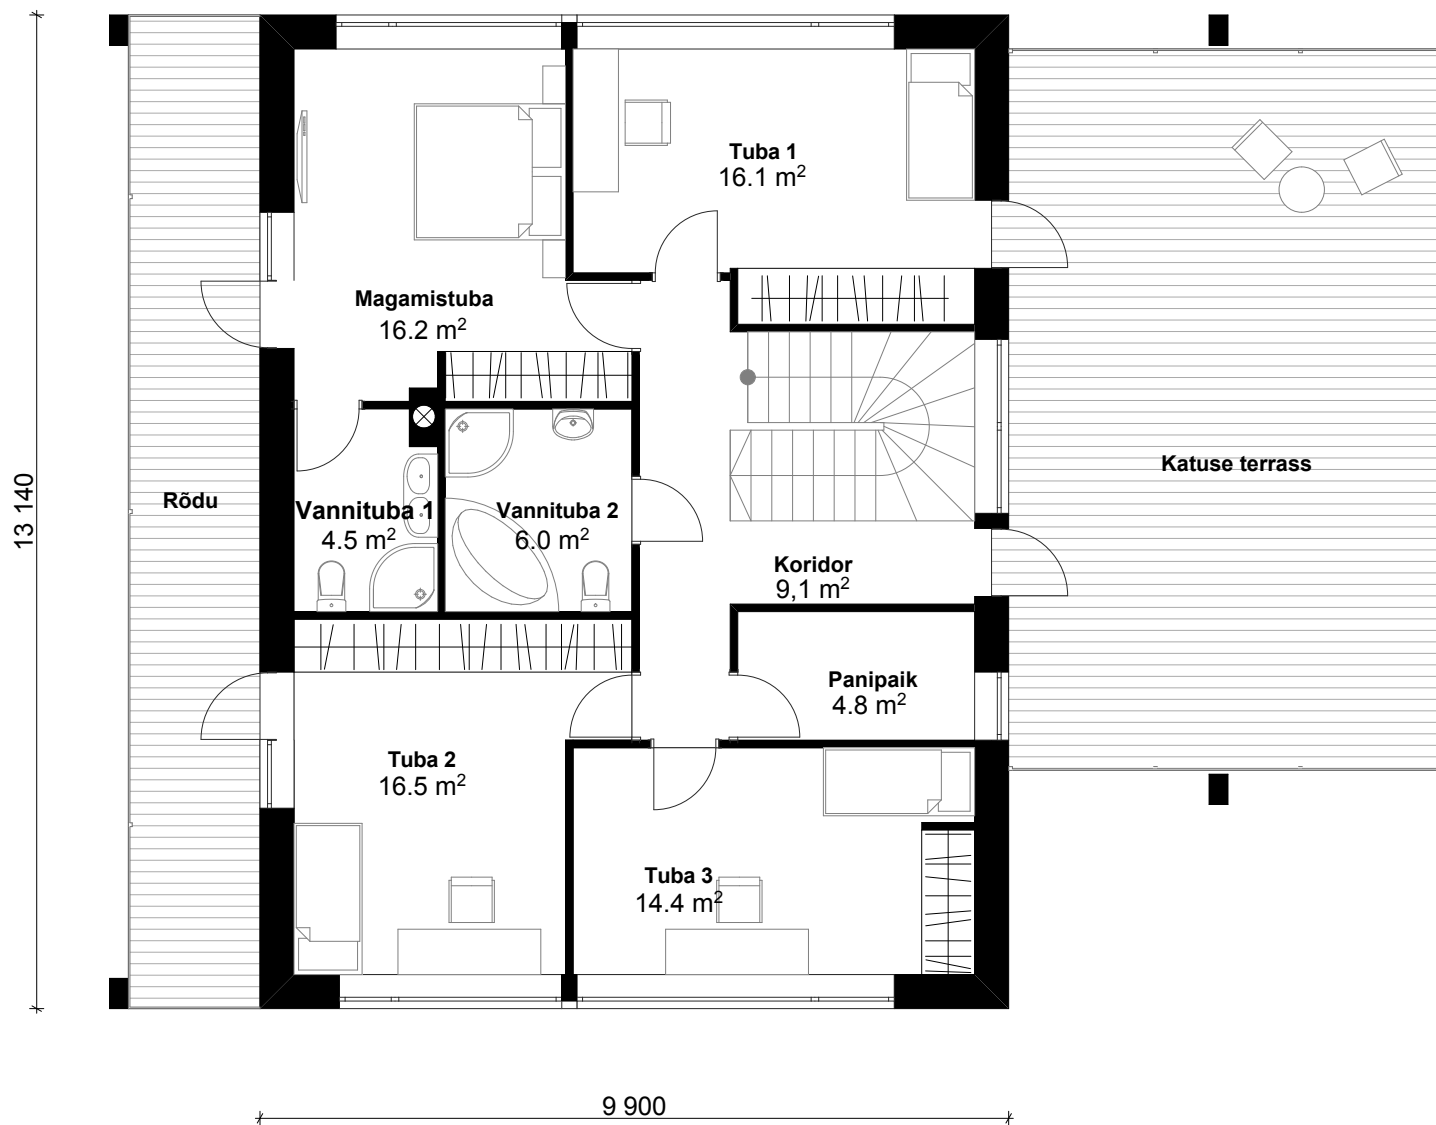

1. korrus:

Elutuba	21,6
Söögituba	16,5
Köök	12,2
Kabinet	13,8
Hall	9,4
Panipaik 1	5,4
WC	3,4
Esik	5,2
Garaaž	37,1
Tehn. ruum	6,3
Panipaik 2	7,2

2. korrus:

Magamistuba	16,2
Vannituba 1	4,5
Vannituba 2	6,0
Koridor	9,1
Panipaik	4,8
Tuba 1	16,1
Tuba 2	16,5
Tuba 3	14,4

Kokku 225.7