


# Terni

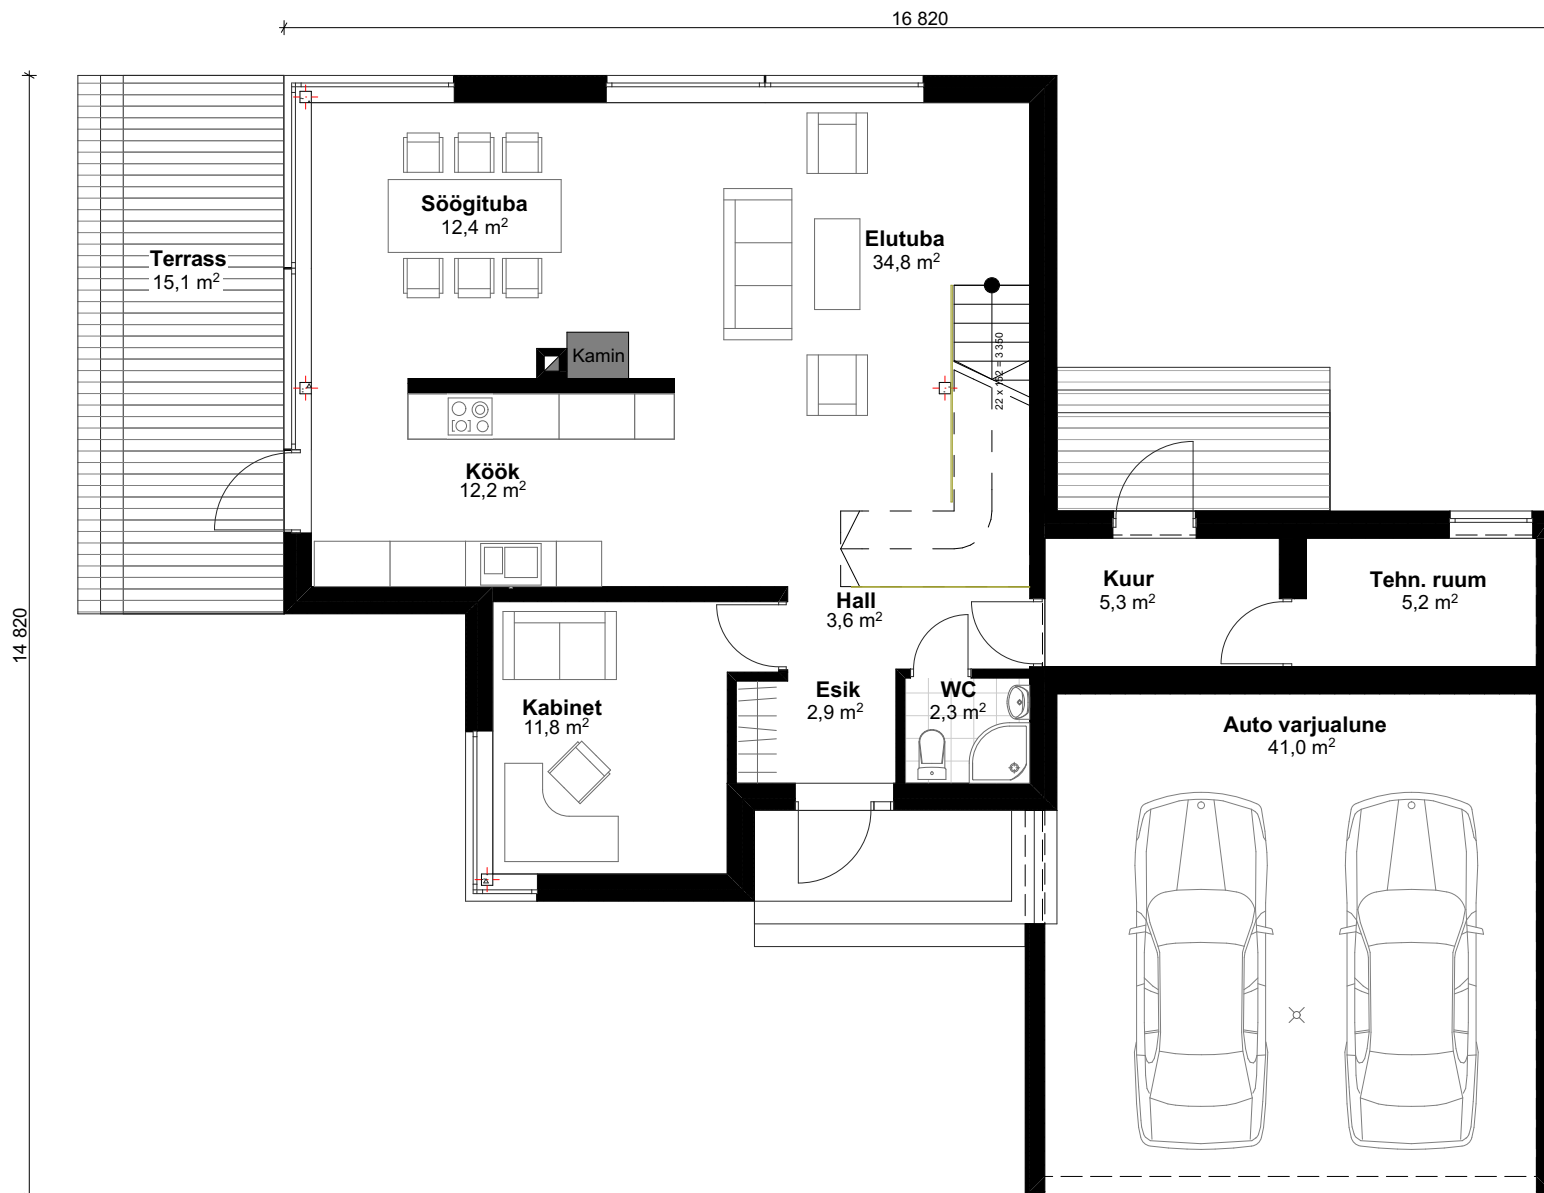

## 1 korrus

Esik	2,9
Hall	3,6
Kabinet	11,8
WC	2,3
Kuur	5,3
Tehn. ruum	5,2
Köök	12,2
Söögituba	12,4
Elutuba	34,8

## 2 korrus

Hall	20,1
Magamistuba	17,6
Garderoob 1	3,7
Garderoob 2	3,6
Vannituba	6,4
Leiliruum	5,6
Tuba 1	13,2
Tuba 2	12,8

**Kokku** 173,5

**TÜÜP**PROJEKT.ee

www.tuuprojekt.ee