


20 075

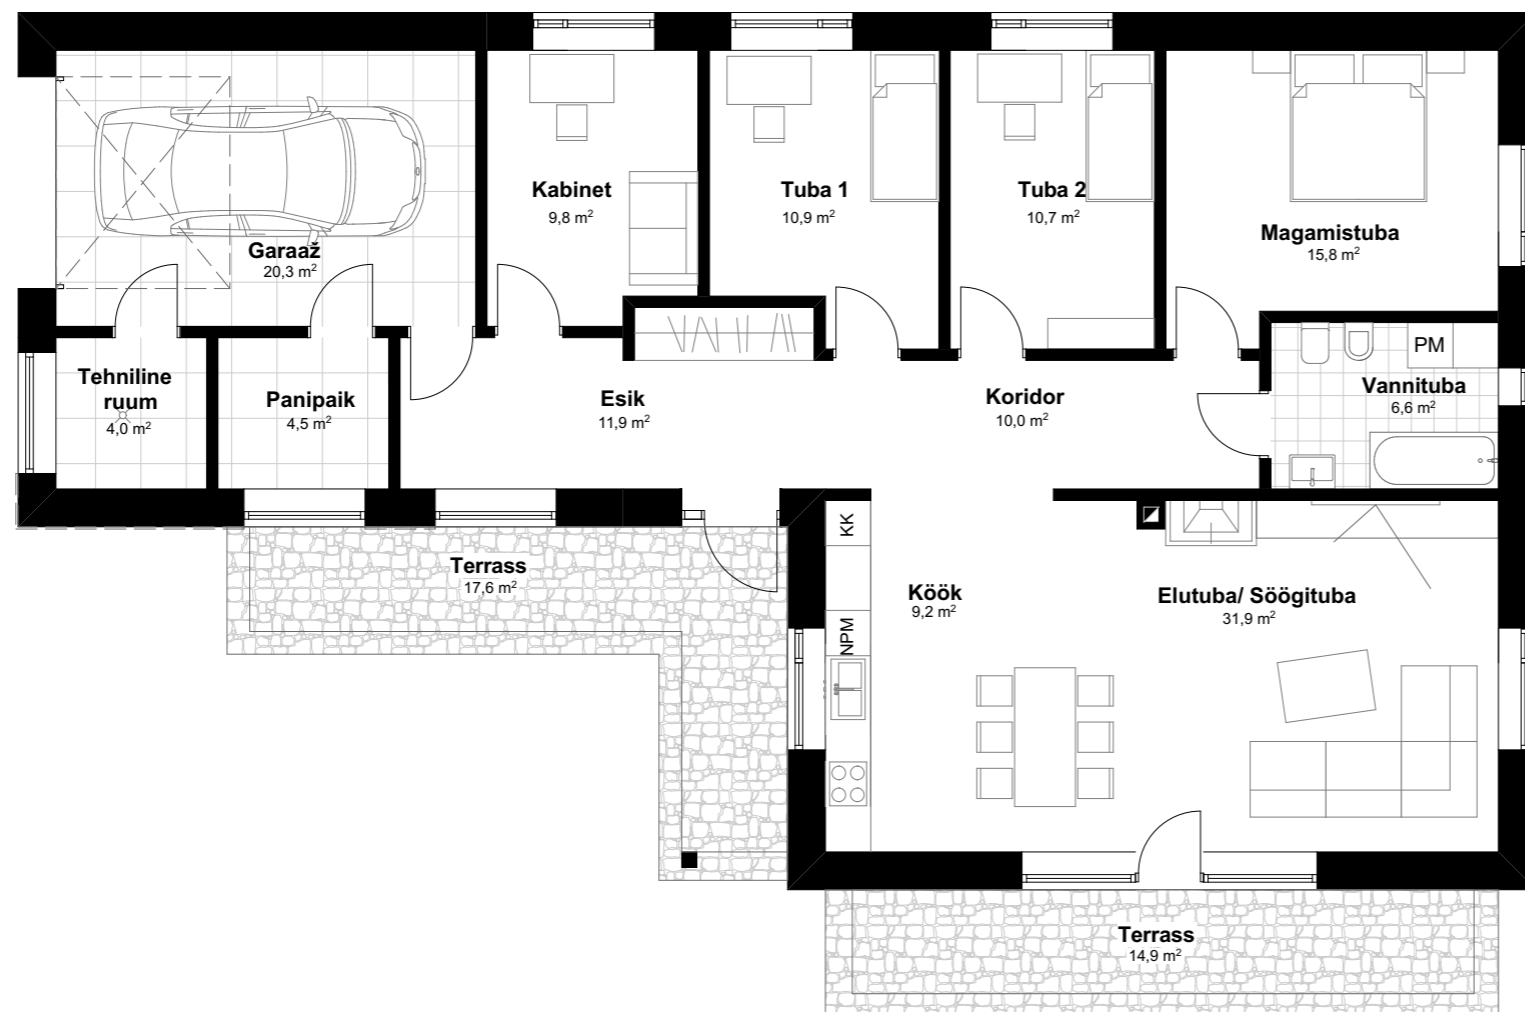

# Murcia

## 1 korrus

Esik	11,9
Koridor	10,0
Köök	9,2
Elutuba/Söögituba	31,9
Vannituba	6,6
Magamistuba	15,8
Tuba 1	10,9
Tuba 2	10,7
Kabinet	9,8
Panipaik	4,5
Tehniline ruum	4,0
Garaaž	20,3

**Kokku** 145,6

**TÜÜPPROJEKT.ee**  
www.tuuprojekt.ee