


Lucca

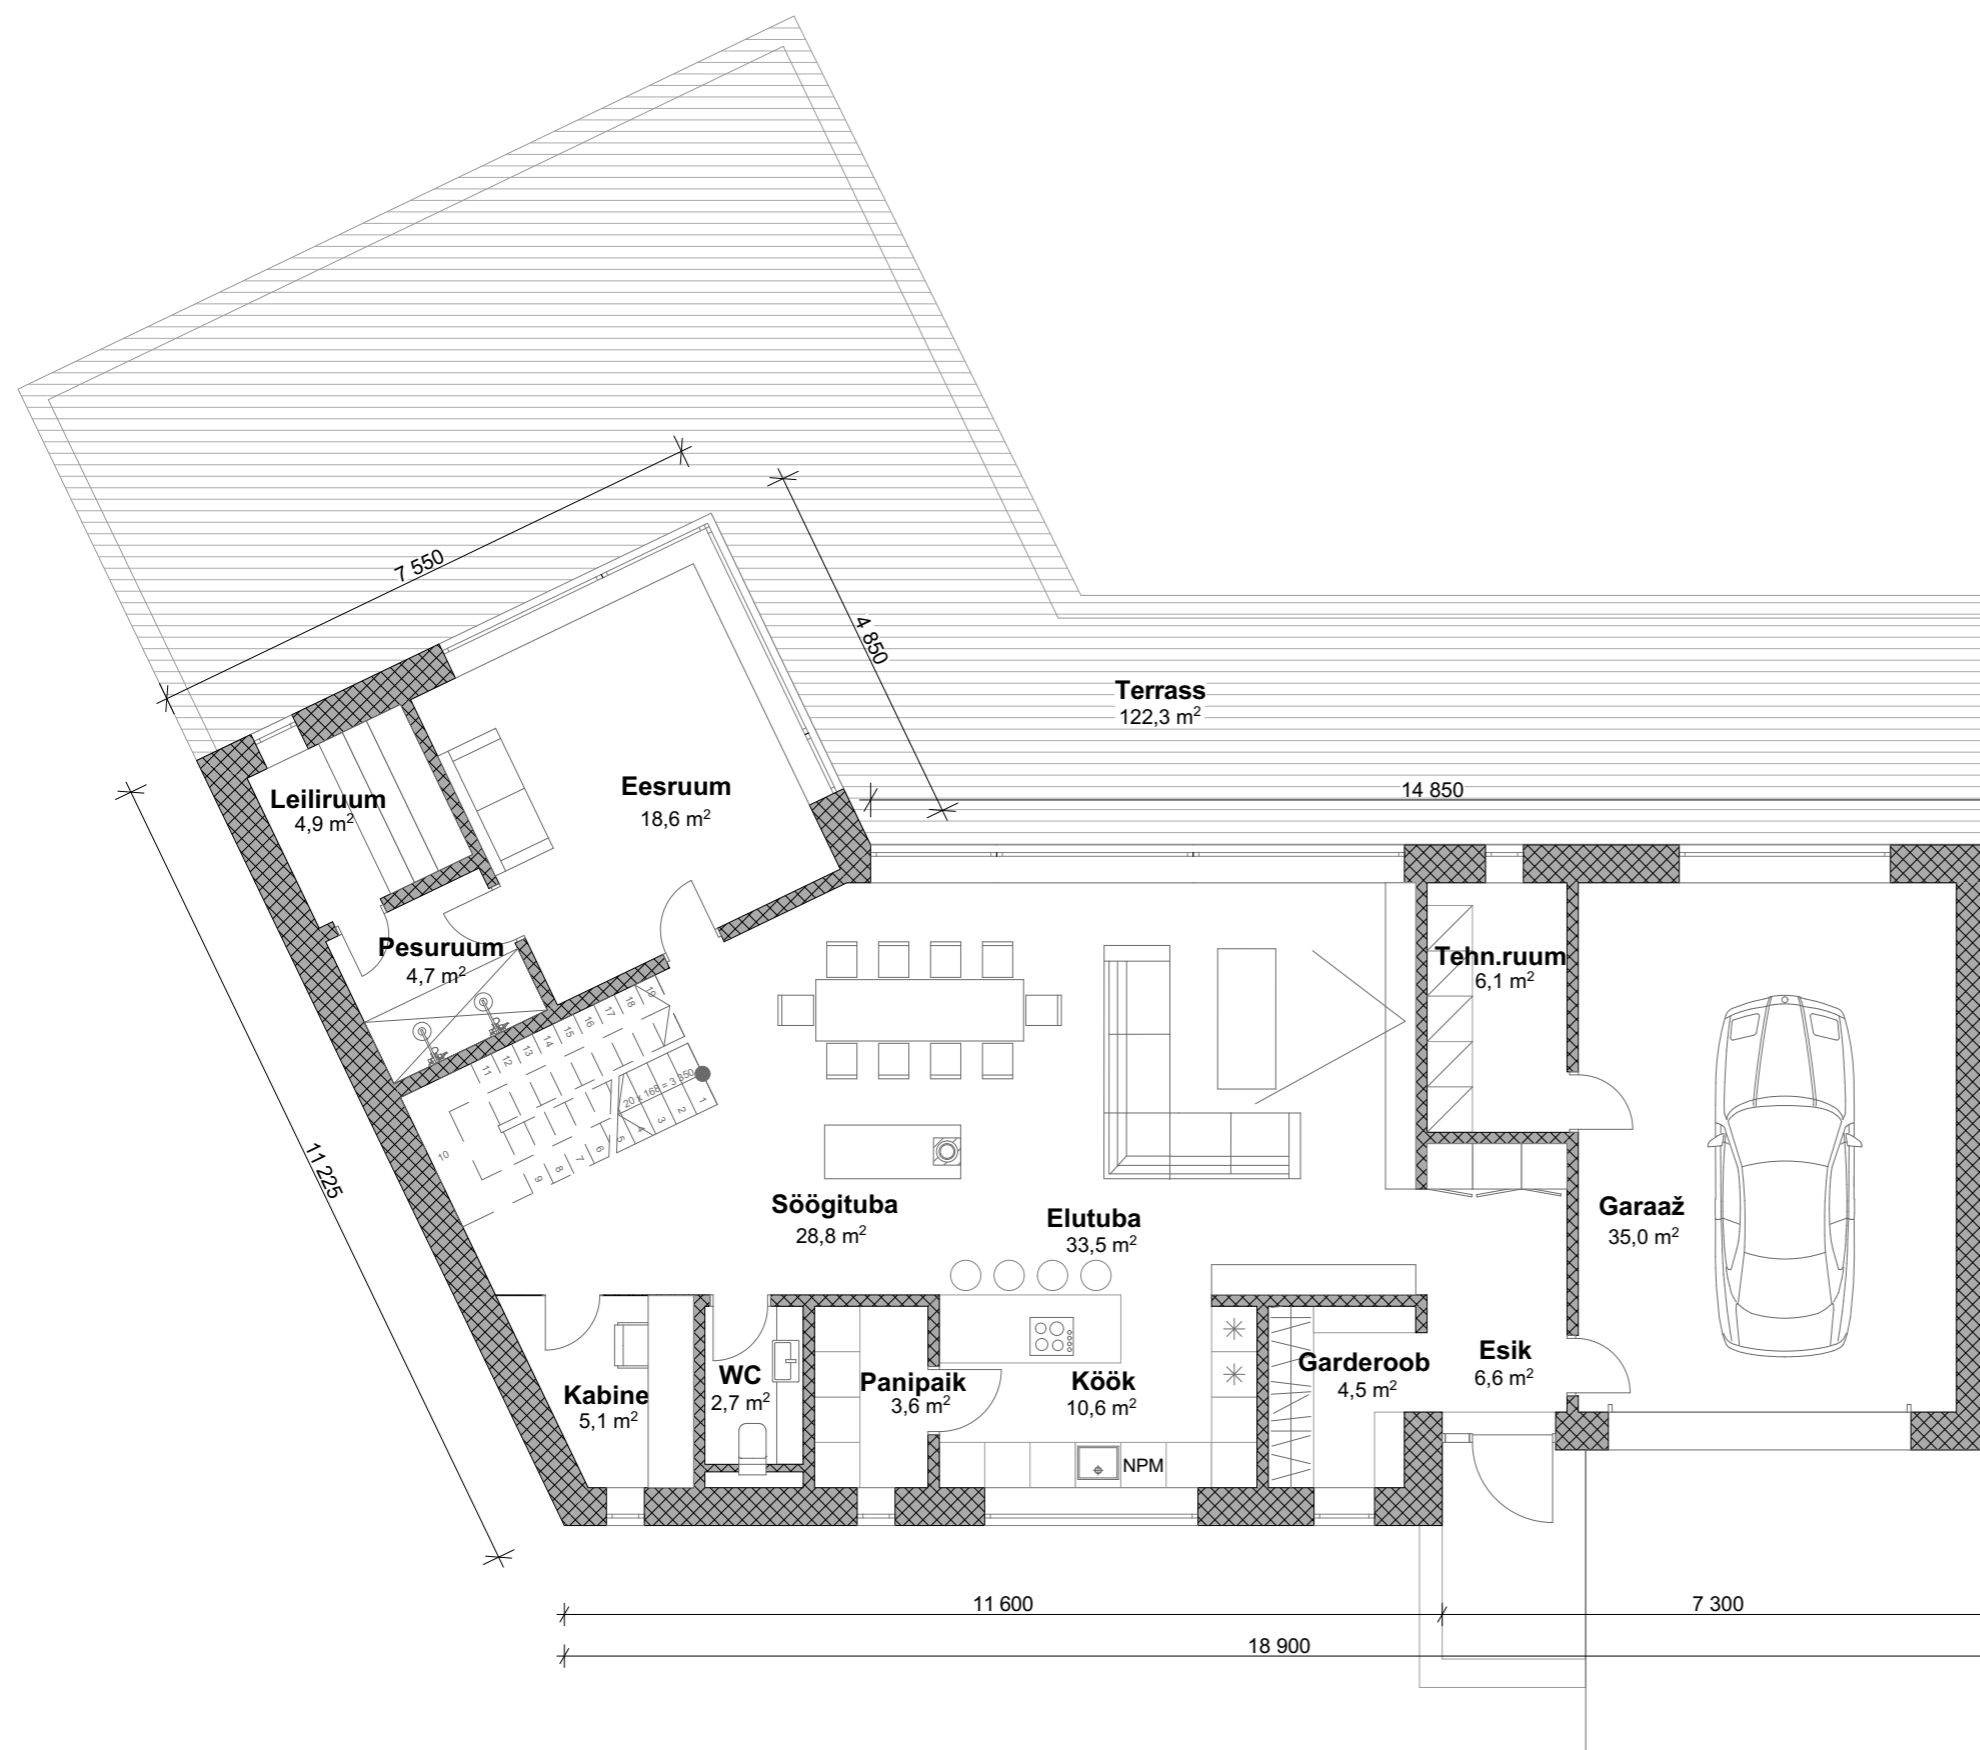

1. korrus

Esik	6,6
Garderoob	4,5
Köök	10,6
Panipaik	3,6
Söögituba	28,8
Elutuba	33,5
Kabine	5,1
WC	2,7
Eesruum	18,6
Pesuruum	4,7
Leiliruum	4,9
Garaaž	35,0
Tehn.ruum	6,1

2. korrus

Koridor	22,8
Panipaik	6,1
Vannituba 1	4,0
Tuba 1	17,5
Tuba 2	21,9
Magamistuba	26,9
Vannituba 2	8,2
Garderoob	7,2

Kokku 279,3