


# Olivia II

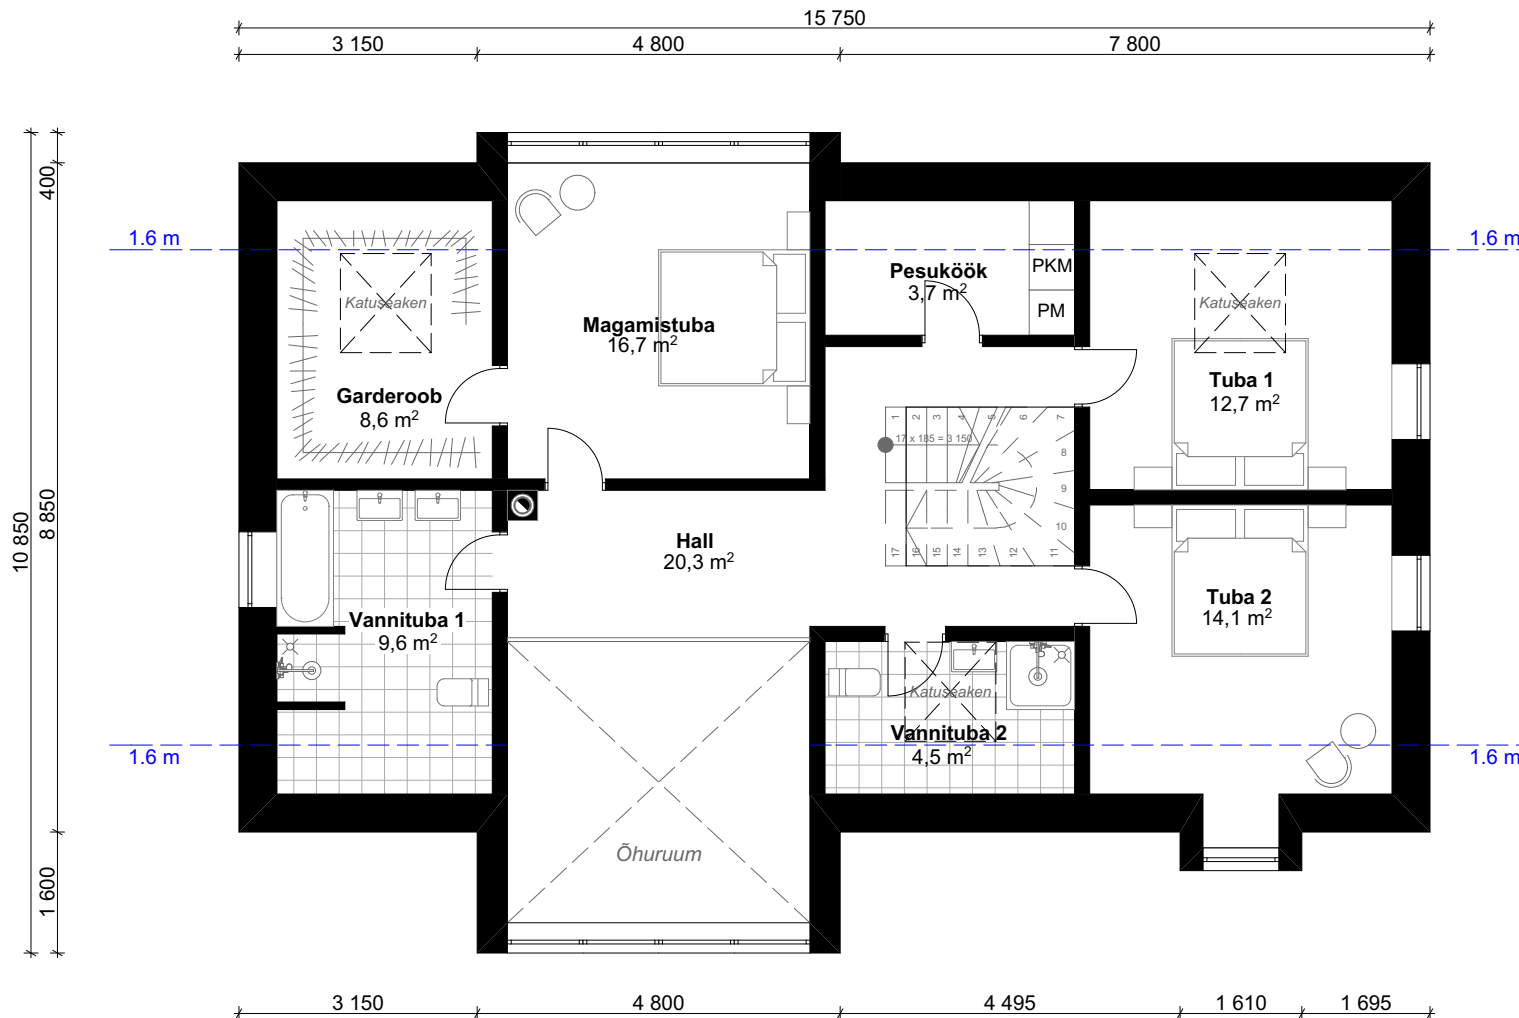

1 korrus	m <sup>2</sup>
Esik	6,7
Hall	10,7
Kabinet	8,4
Elutuba	17,3
Söögituba	8,5
Köök	12,4
Panipaik	4,0
Puhkeruum	7,7
WC	1,5
Dušš	3,5
Leil	4,0
Garaaž	31,4
Autovarjualune	22,8
<b>2 korrus</b>	
Hall	20,3
Magamistuba	16,7
Garderoob	8,6
Vannituba 1	9,6
Pesuköök	3,7
Tuba 1	12,7
Tuba 2	14,1
Vannituba 2	4,5
<b>Kokku</b>	<b>206,3</b>