


Vanessa

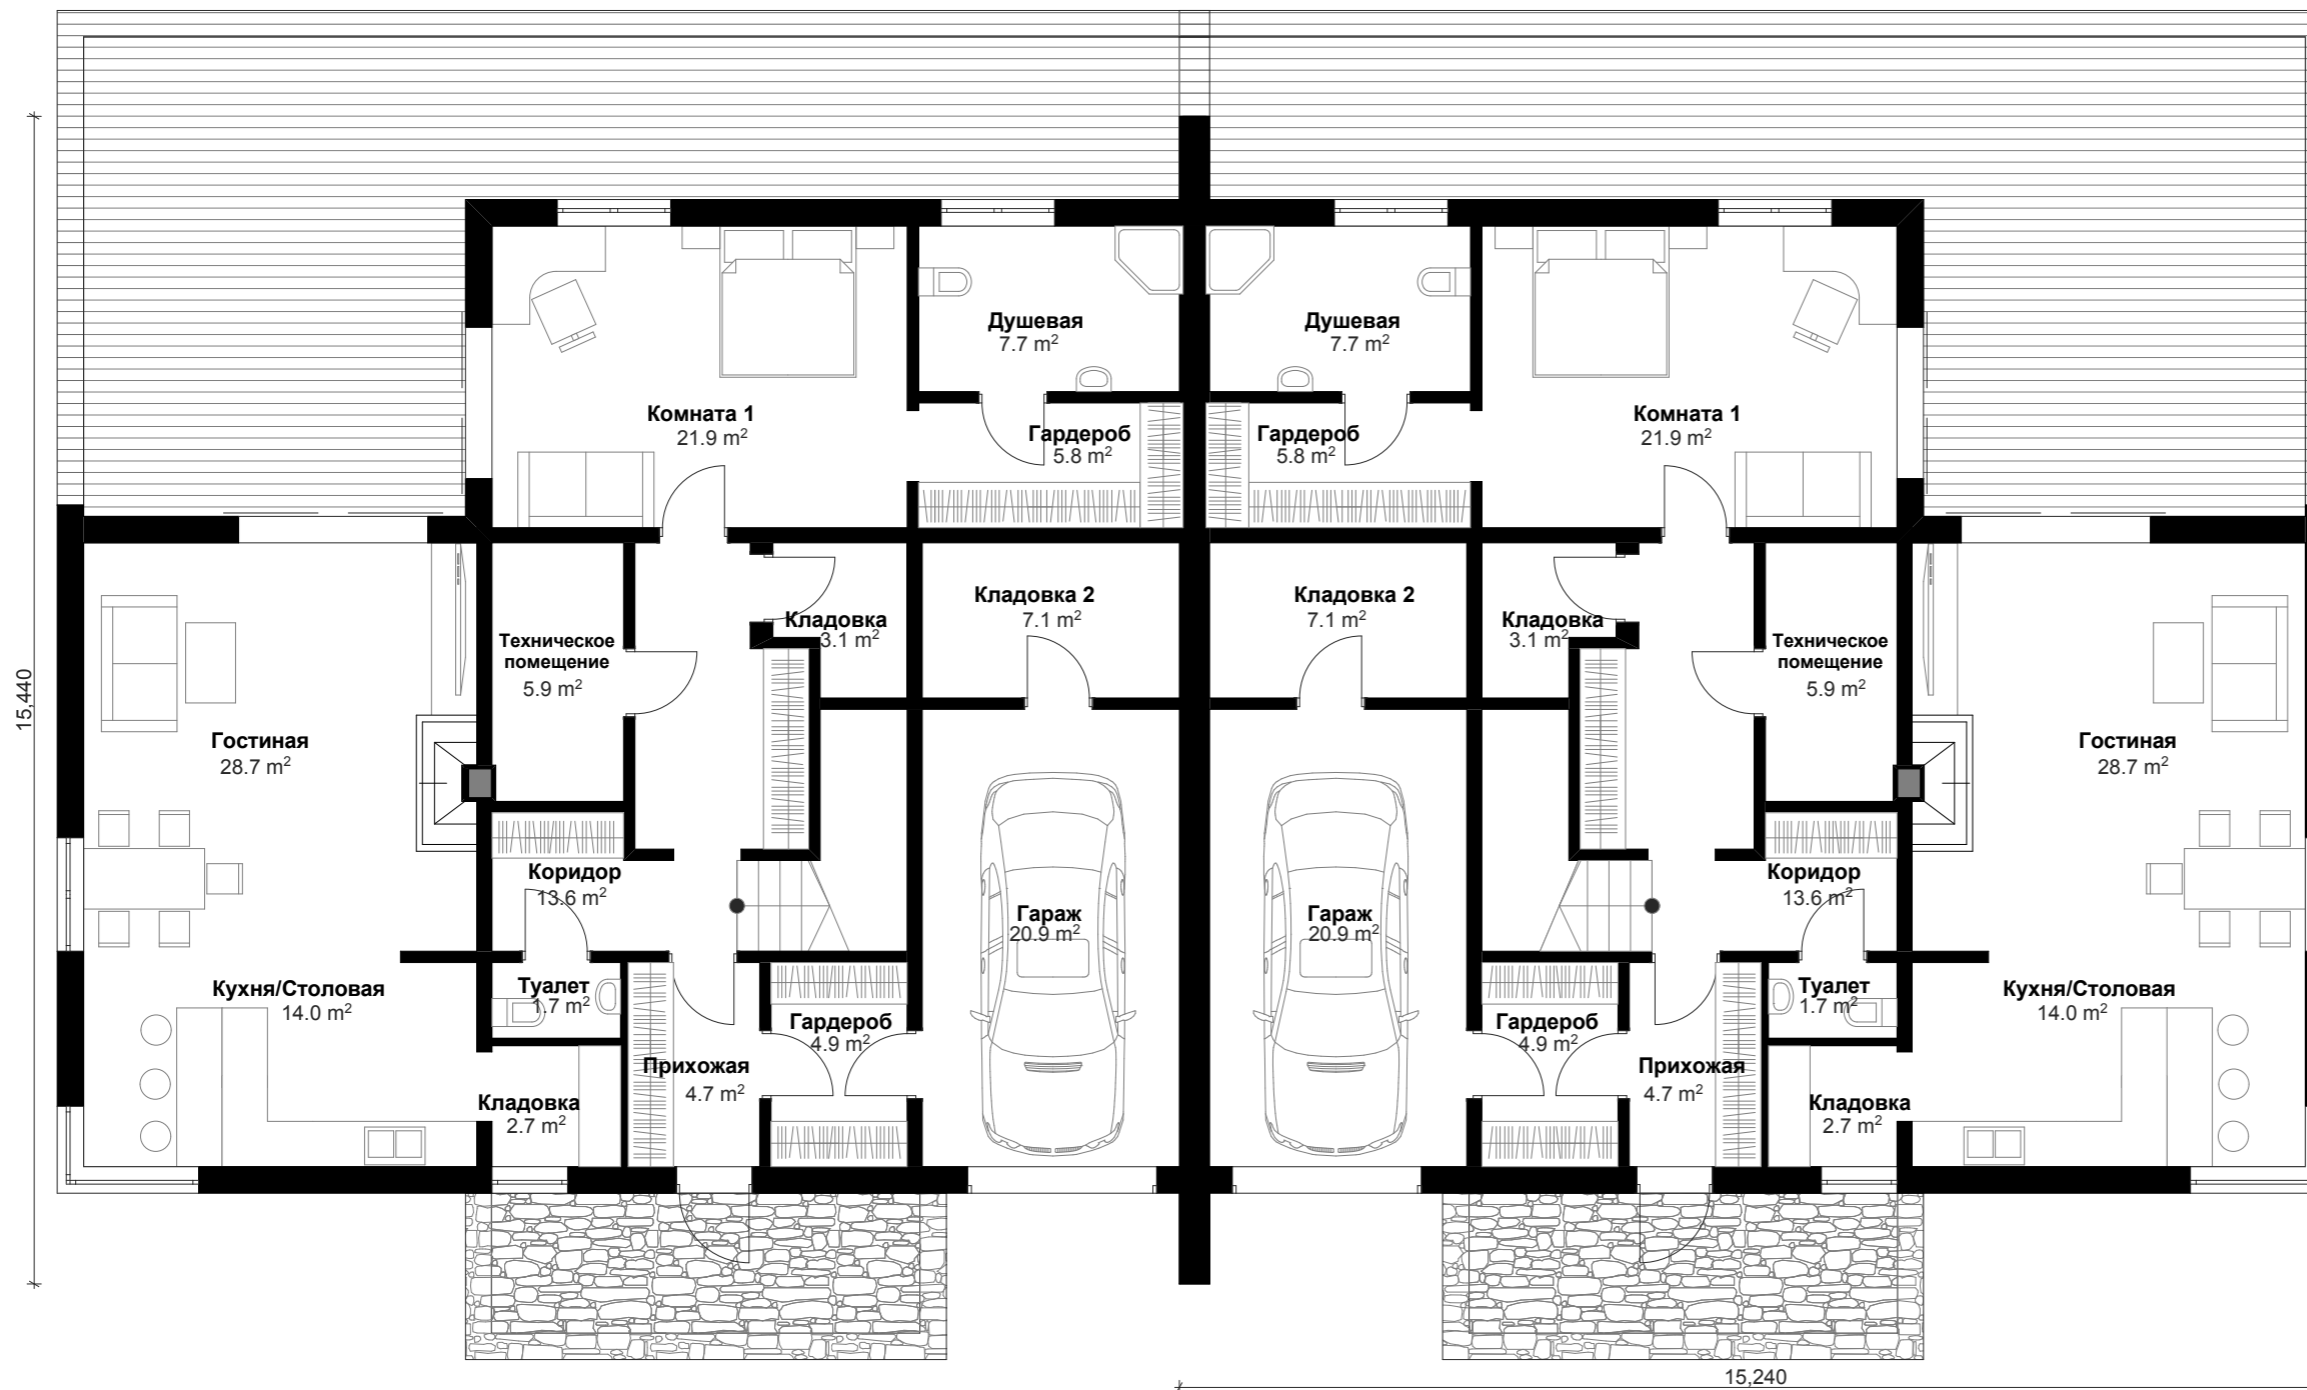

1 Этаж	
Кухня / Столовая	14,0
Гостиная	28,7
Прихожая	4,7
Душевая	7,7
Гараж	20,9
Техн. помещение	5,9
Туалет	1,7
Комната 1	21,9
Кладовка 1	2,7
Кладовка 2	7,1
Гардероб	4,9
Гардероб 2	5,8
Коридор	13,6

2 Этаж	
Комната 2	27,5
Комната 3	21,4
Коридор	8,9
Ванная комната	7,4
Гардероб	4,7

Общая площадь помещений 1 блока	196,9
Площадь двух блоков	196,9x2=393,8